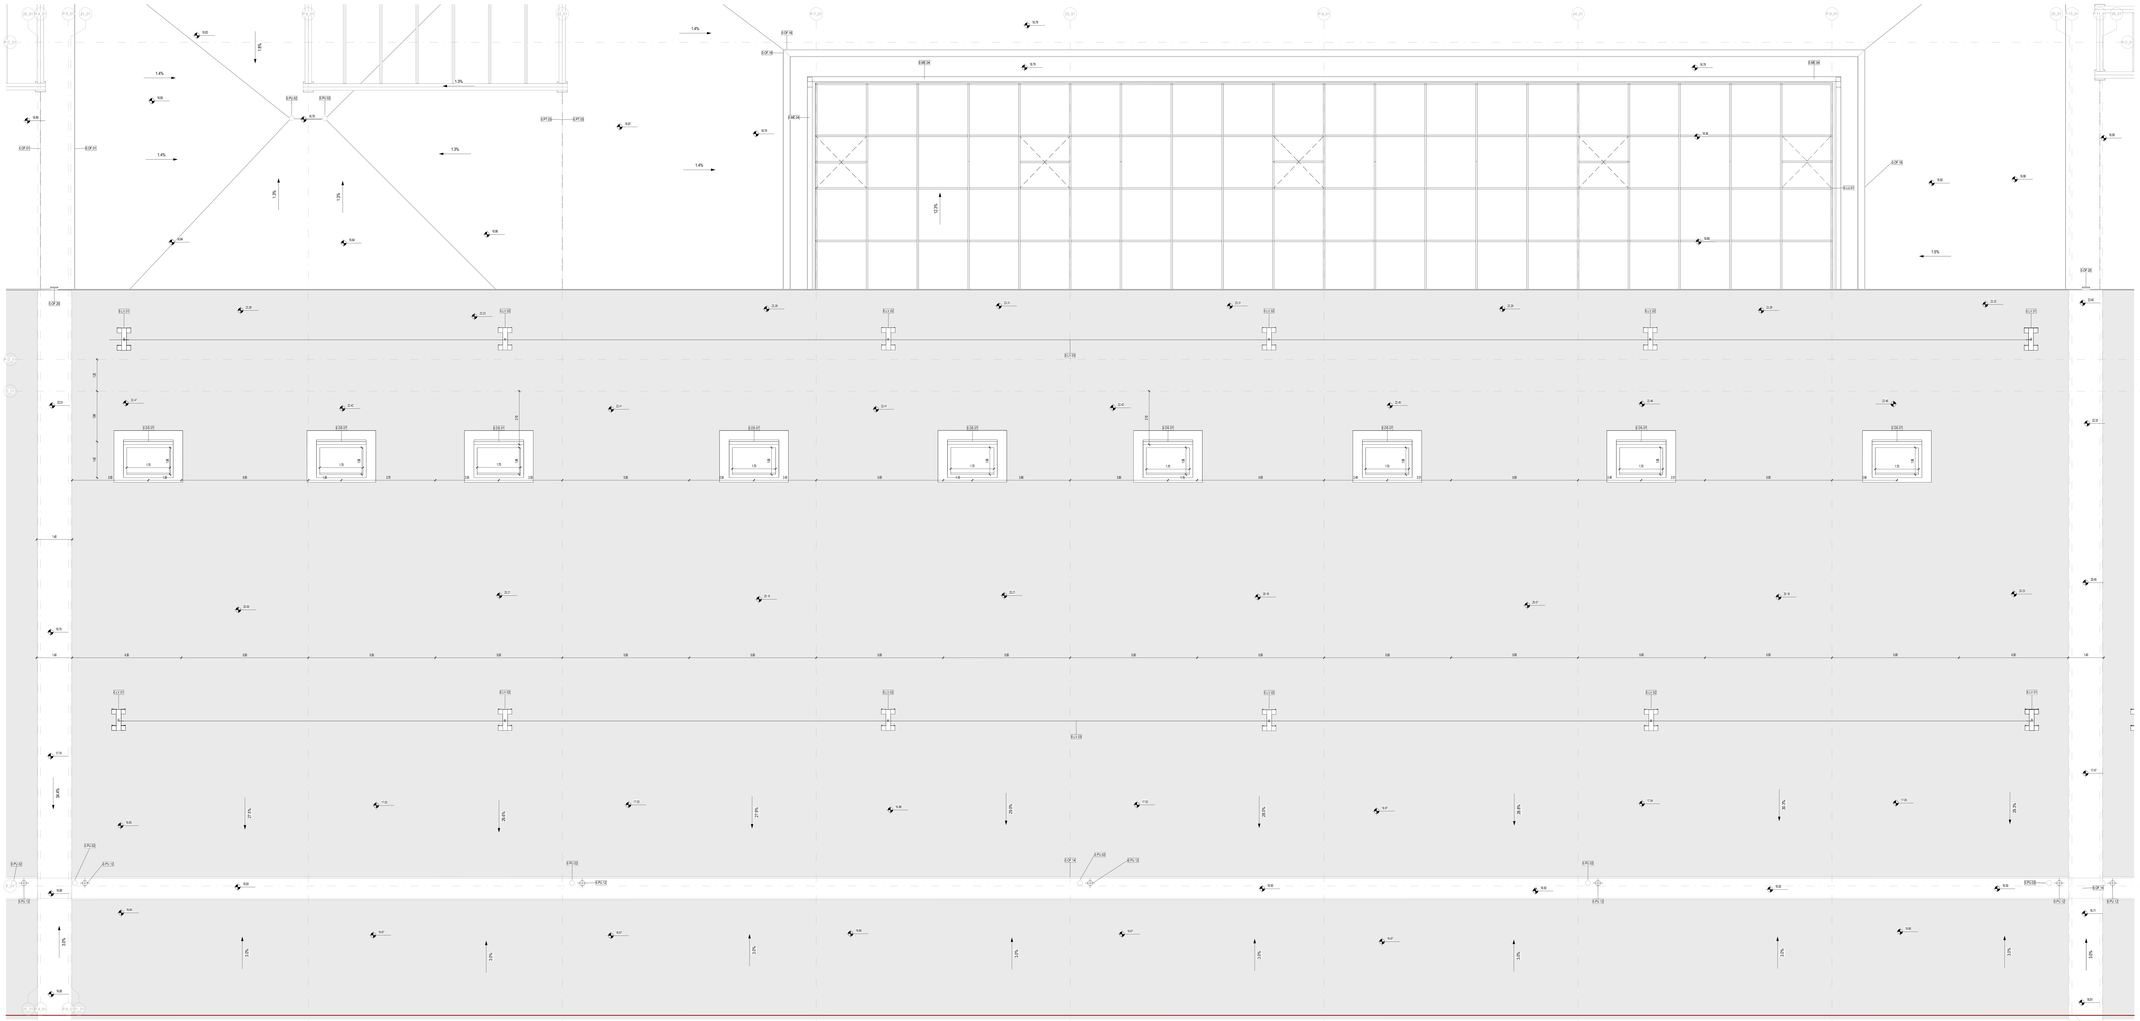

01_ARC_PCO_+13.53 quotata - Quadrante H

Scala 1 : 50

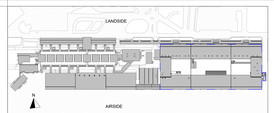

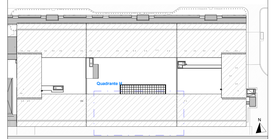

LEGENDA GRAFICA

0.00	QUOTA FINITO PIANTA	ASSE STRUTTURALE	LINEA DOGANALE
0.00	QUOTA FINITO SEZIONE	DIMENSIONE LINEARE	LINEA DI PENDENZA
XXX XXX NP ..... Nome Locale NF ..... Numero Locale S ..... Superficie R/A ..... Altezza non definitiva F ..... Finitura Locale		ETICHETTA PORTE dimensione netta ETICHETTA MURI	INDICAZIONE INGRESSO INDICAZIONE NORD

Gli elementi campiti in arancione sono previsti in progetto ma esclusi in appalto.

Aree non soggette ad intervento
Locali esclusi dall'intervento in appalto

Area a rustico
Locali non ultimati/rifiniti a rustico

Pavimentazione esterna
Per: esclusa dall'intervento in appalto

CAPOSALDO FISSO

CAPOSALDO FISSO: N15 4307454.7332; E/O 607969.8611; QUOTA ALTIM: 9.00

1m 2m 5m 10m

N.B.: Gli arredi in pianta sono indicativi degli ingombri - riferirsi alle schede arredi per gli elementi che fanno parte del progetto

N.B. Per la definizione di tutti gli elementi strutturali ed impiantistici si rimanda ai relativi elaborati

ENAC
Ente Nazionale per l'Aviazione Civile

AEROPORTO CIVILE DI LAMEZIA TERME (CZ)

LOTTO L1 - Sviluppo aerostazione passeggeri
CUP: H84C22000030009
LOTTO L2 - Interventi per la security e la digitalizzazione
CUP: H86C22000280002
LOTTO L6 - Potenziamento delle reti di sottoservizi e impianti tecnologici
CUP: H84C22000060009

PROGETTO ESECUTIVO

LOTTO 1

ARCHITETTURA - STATO DI PROGETTO - AMBITO 01
Terminal Partenze - Pianta coperture - Quadrante H

GRUPPO DI PROGETTAZIONE
Raggruppamento Temporaneo di Professionisti:

AERTEC
Direttore tecnico: ing. Alessandro Carlos Remigium Lopez
Responsabile esterno di Impianto:
ing. Paolo Tore Calderón

VALLE 3.0
Direttore tecnico: ing. Emanuela Valle
Progettazione architettonica:
arch. Maria Gabriella Valle
arch. Leonardo Devamburgo

Direttore Tecnico: ing. Gianfabrizio Panetti
Progettazione Specialistica Impianti:
P.I. Alessandro Ferro
P.I. Daniele Tigani
Ing. Enrico Facciolinetti

incide
Direttore tecnico e progettazione strutturale:
ing. Gianluca Valente
ing. Giovanni Pizzigallacque strutture
ing. Matteo Pagnotti

| CODICE ELABORATO | | |